



ÍTEM 02	
MATERIAL	TRABAJOS
Tubo rectangular 120X80X4mm de 6 metros de acero estructural que cumpla la norma ASTM A36 (Resistencia a la tracción, MPa 400-550; Limite elástico Esfuerzo de fluencia, MPa, ≥250	Cortado del material Unión de Soldadura con Electrodo 6013 Pintado de estructura

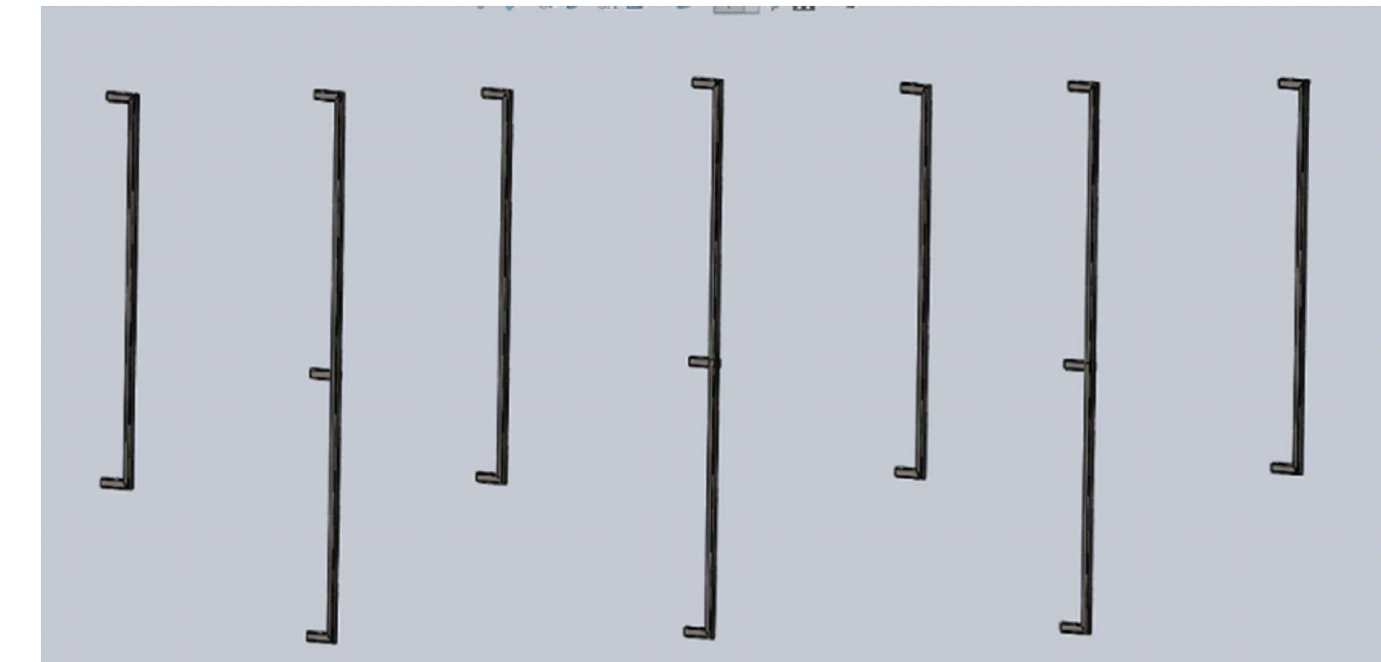


ESTRUCTURA METÁLICA
SIN ESCALA



ÍTEM 01	
MATERIAL	TRABAJOS
Tubo cuadrado 40X40X4mm largo de 6 metros de acero estructural que cumpla la norma ASTM A36 (Resistencia a la tracción, MPa 400-550; Limite elástico Esfuerzo de fluencia, MPa, ≥250	Cortado del material Unión de Soldadura con Electrodo 6013 Pintado de estructura

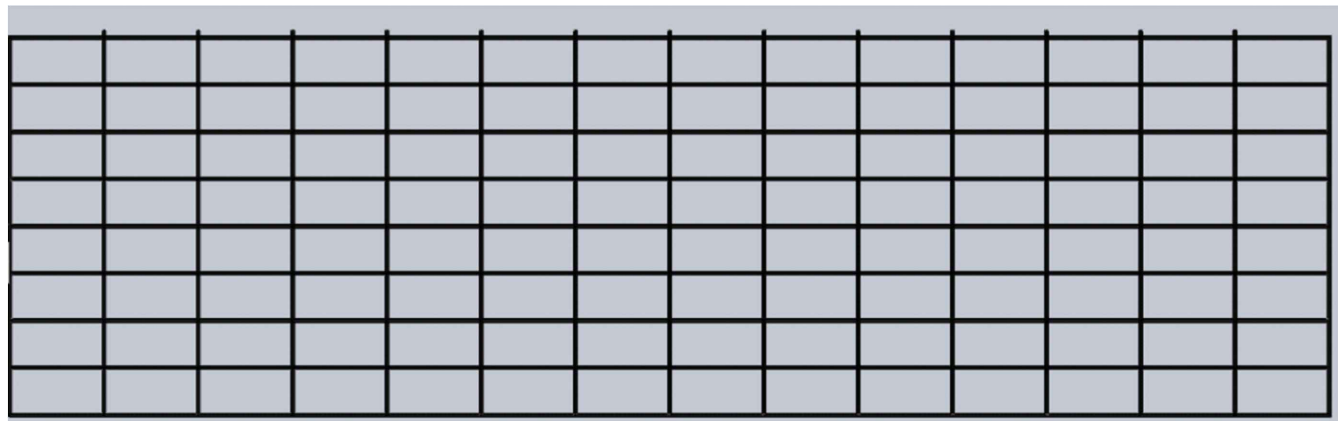

ESTRUCTURA METÁLICA
SIN ESCALA



ÍTEM 03	
MATERIAL	TRABAJOS
Perno con Tuerca de acero ANSI B18.6 M10X0.8X25 MM	Realizar la unión del perno más su tuerca en cada marco 6 PZA. Unión de Soldadura con Electrodo 6013 Pintado de estructura

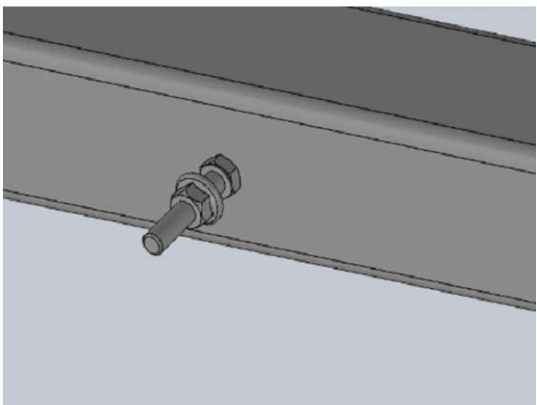

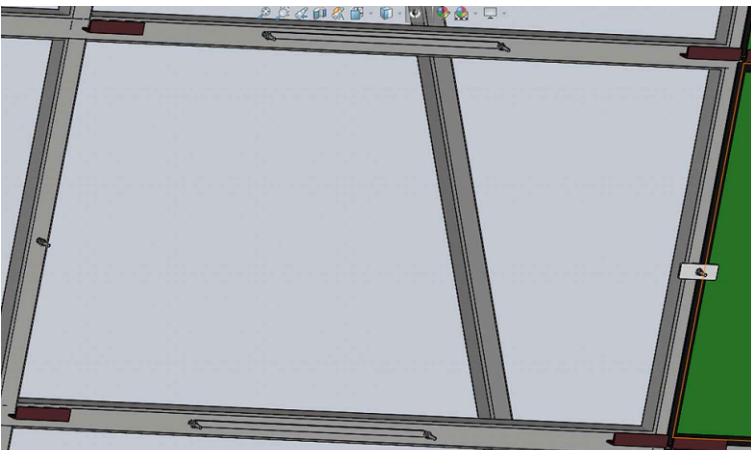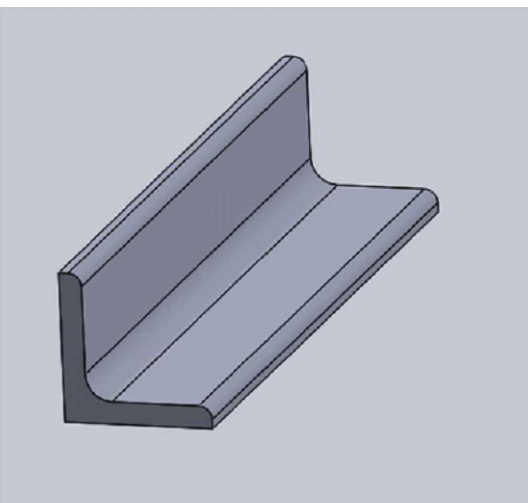



ESTRUCTURA METÁLICA
SIN ESCALA


ÍTEM 05	
MATERIAL	TRABAJOS
Pletina 60x20x3mm de acero estructural que cumpla la norma ASTM A36 (Resistencia a la tracción, MPa 400-550; Limite elástico Esfuerzo de fluencia, MPa, ≥250	Cortado de pletina 6 para cada marco Perforación de pletina en centro de diámetro 7mm Pintado de estructura

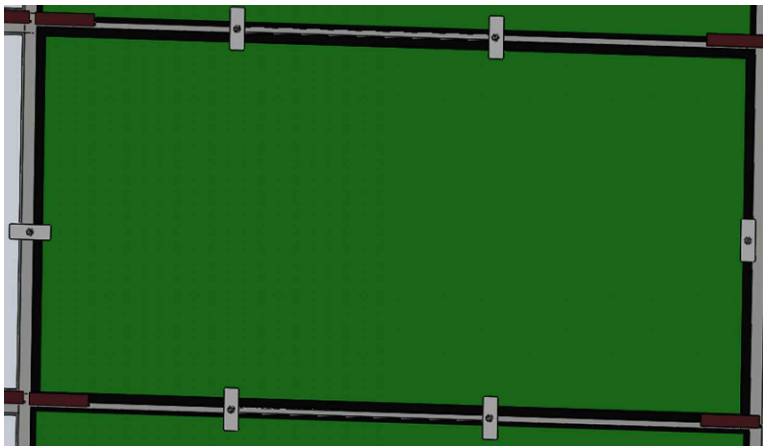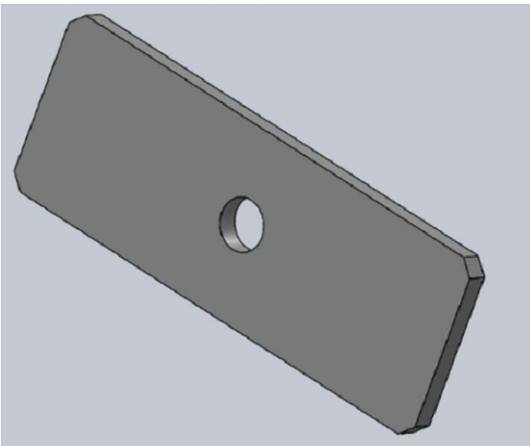


ESTRUCTURA METÁLICA
SIN ESCALA


ÍTEM 06	
MATERIAL	TRABAJOS
Cinta de espuma de PVC, adhesivo 1 cara, ancho de 20mm espesor 4 milímetros, BiTape 203N	Pegado de Cinta de espuma de PVC, en angular para soporte de panel y también pegar en la pletina para evitar el contacto directo con metal.

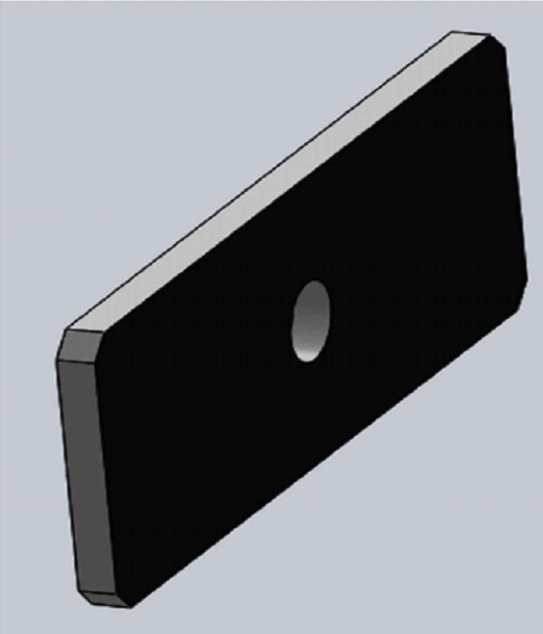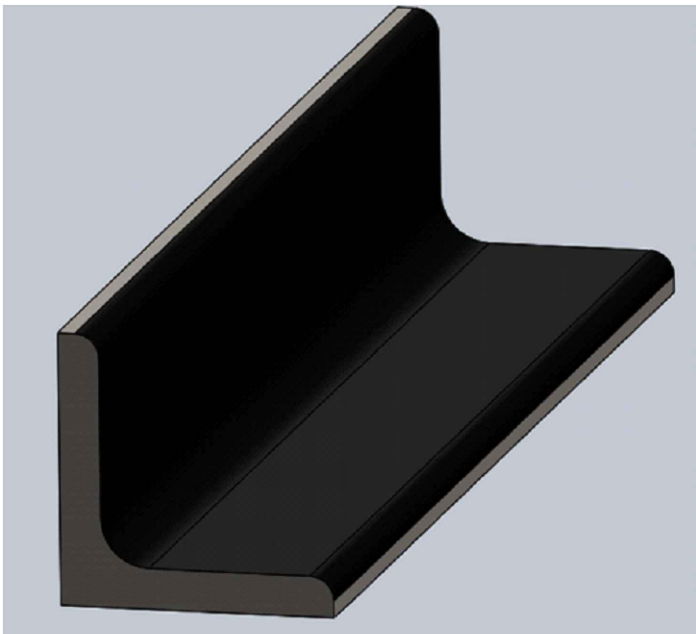

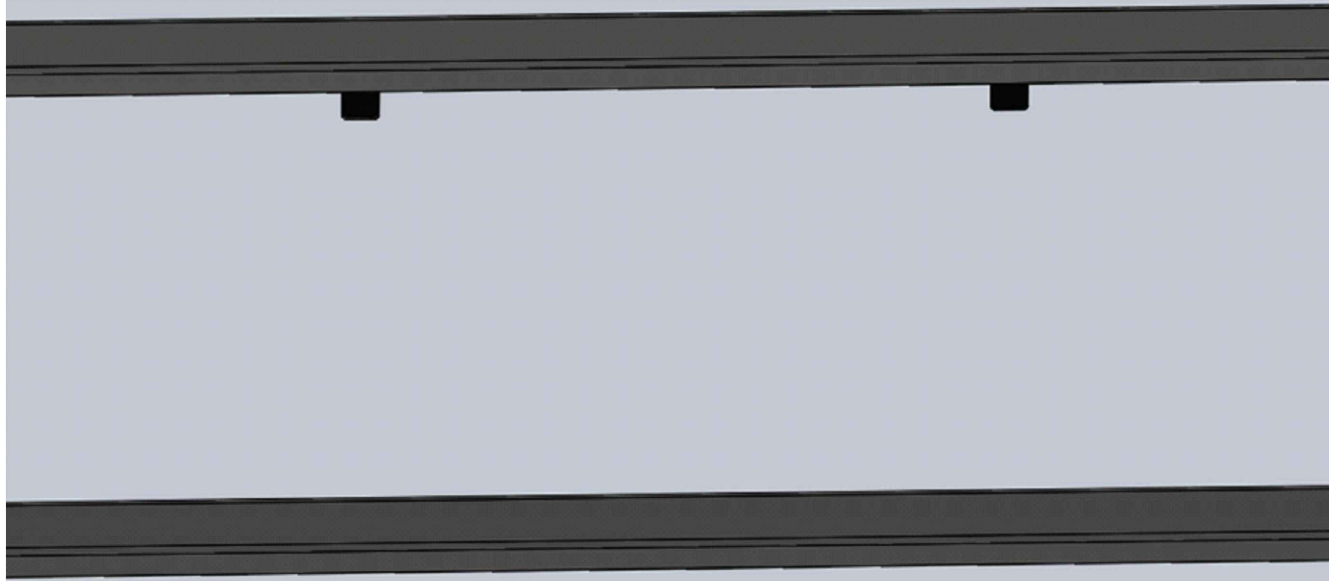


ÍTEM 07	
MATERIAL	TRABAJOS
Pletina 50x20x3mm de acero estructural que cumpla la norma ASTM A36 (Resistencia a la tracción, MPa 400-550; Limite elástico Esfuerzo de fluencia, MPa, ≥250	Pegado de Cinta de espuma de PVC, en angular para soporte de panel y también pegar en la pletina para evitar el contacto directo con metal.

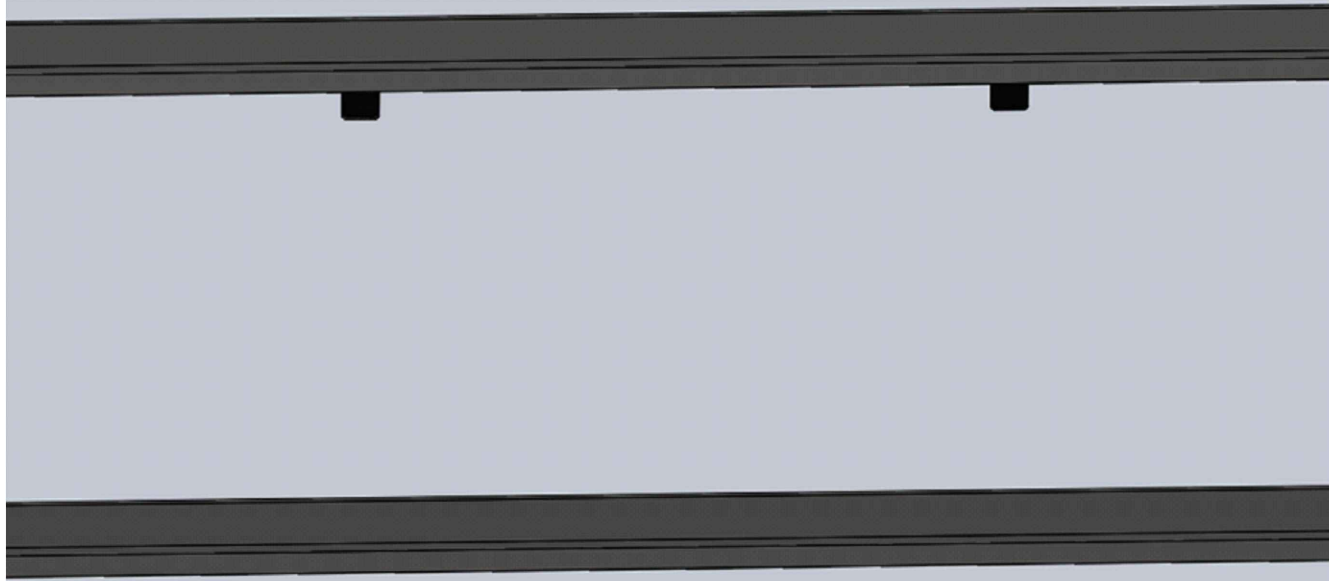

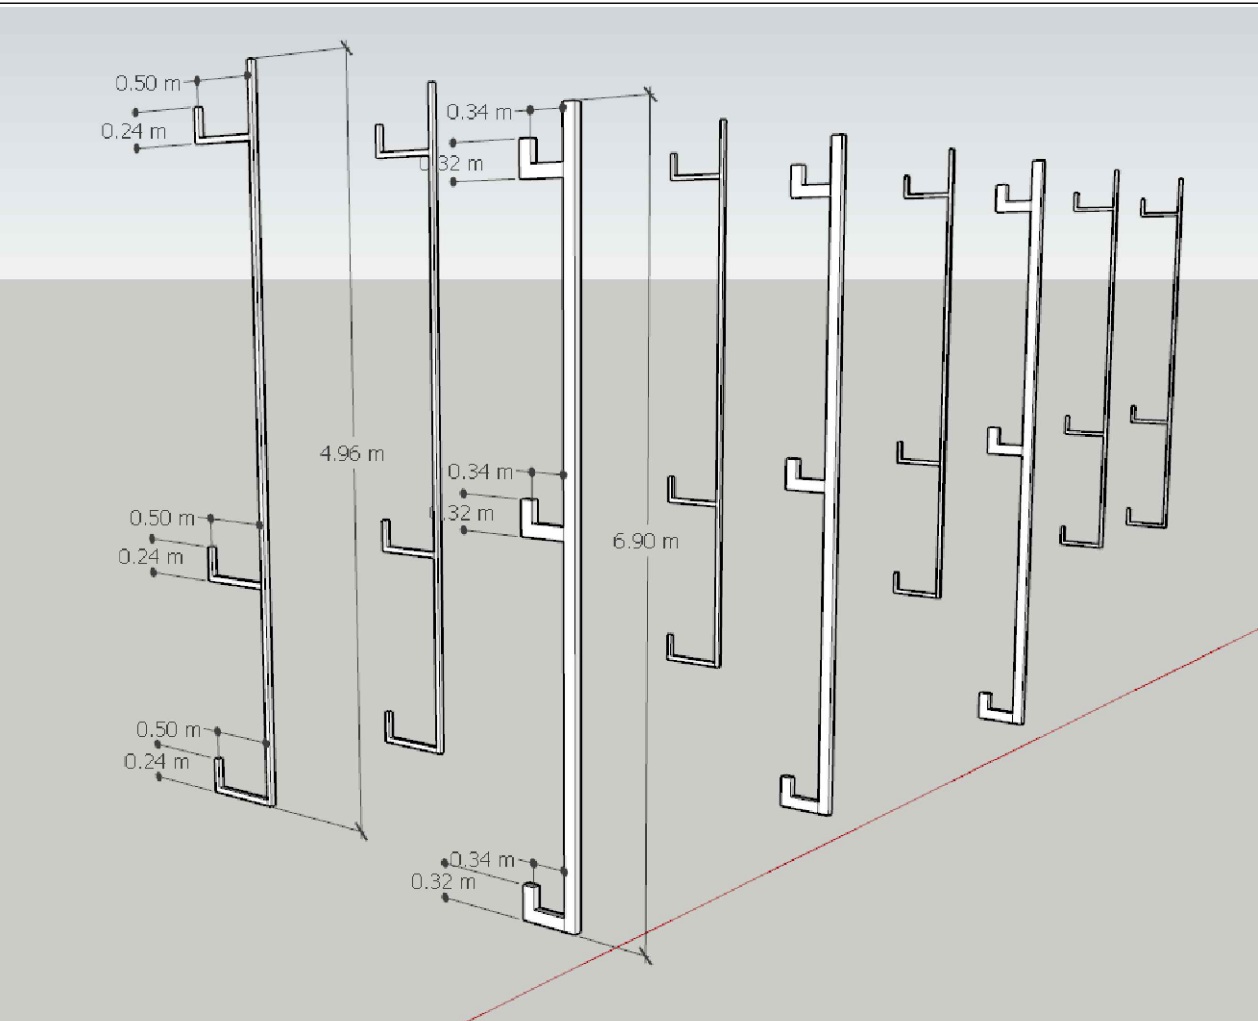


DETALLE TUBOS VERTICALES ESTRUCTURA METÁLICA
SIN ESCALA

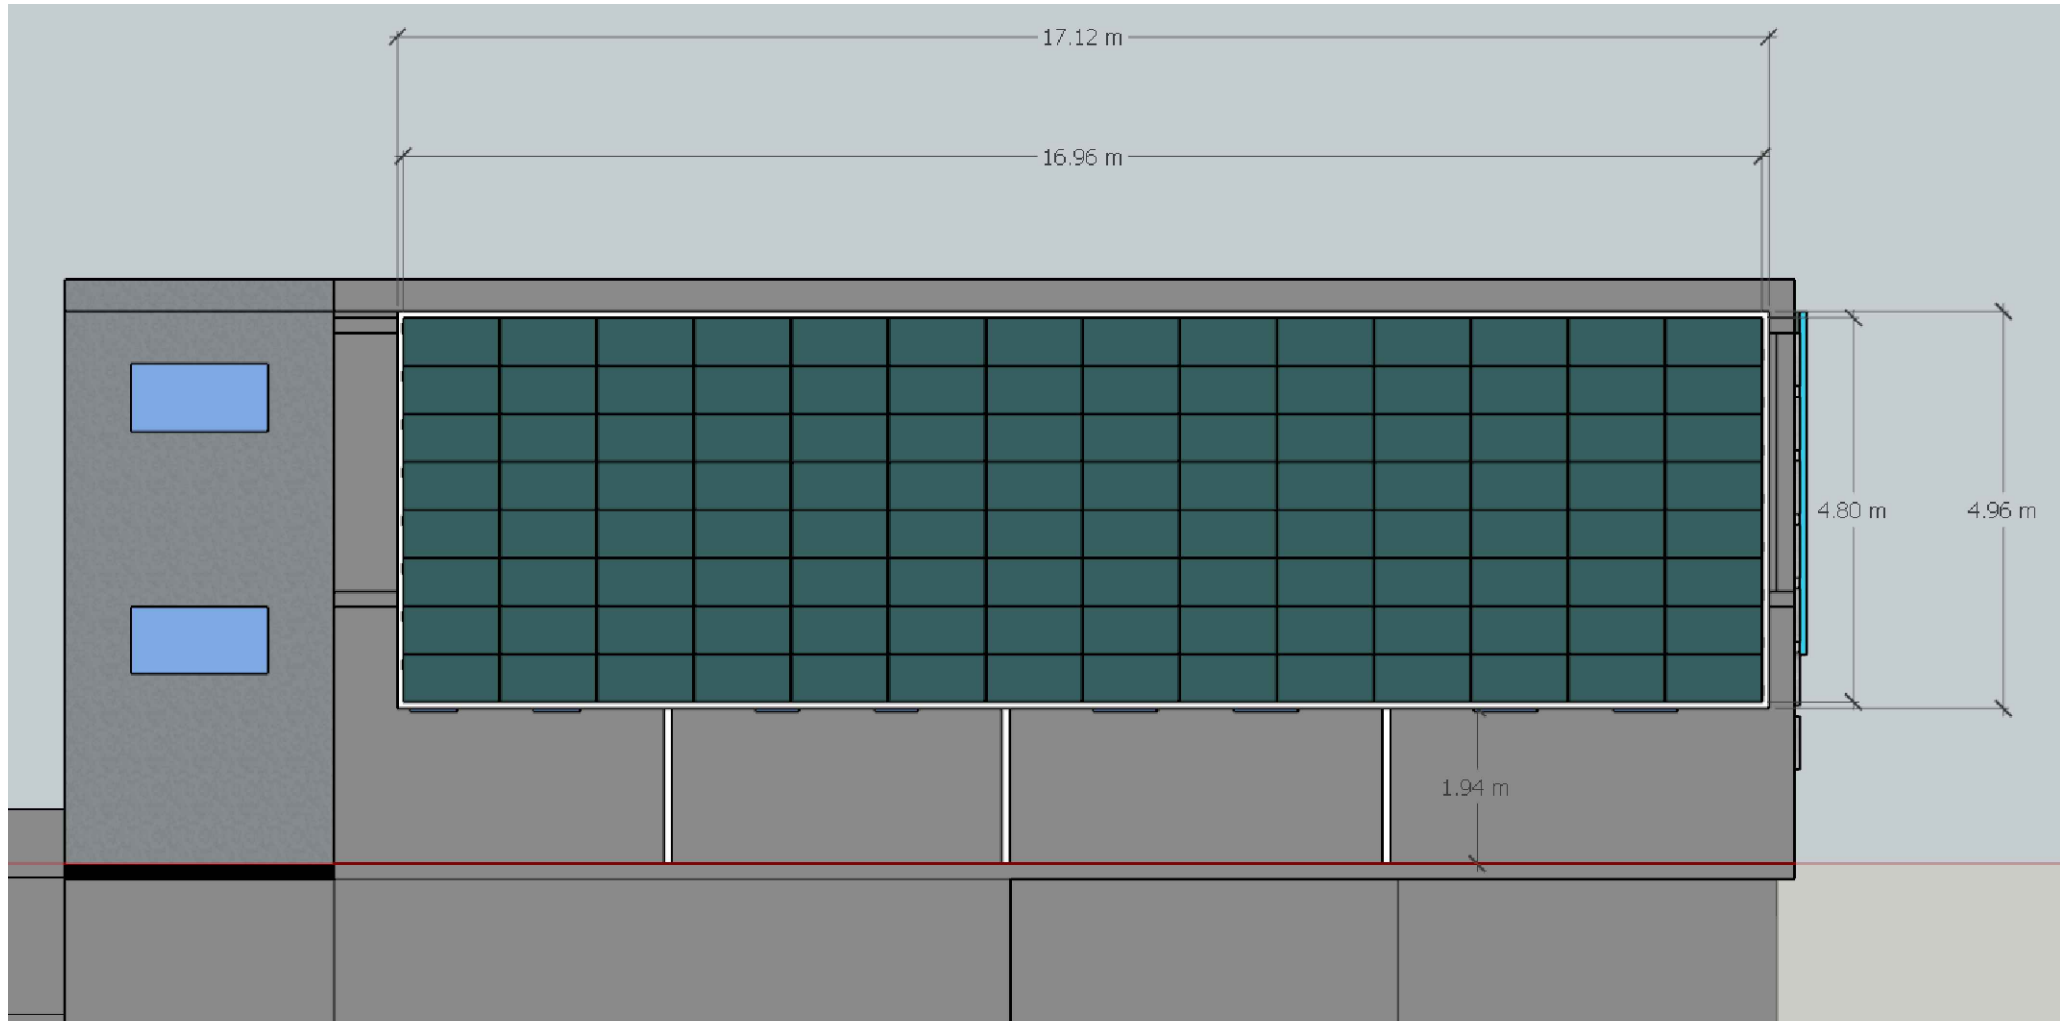

DETALLE VISTA FRONTAL ESTRUCTURA METÁLICA
SIN ESCALA



DETALLE ESTRUCTURA METÁLICA Y DIMENSIÓN DEL PANEL
SIN ESCALA

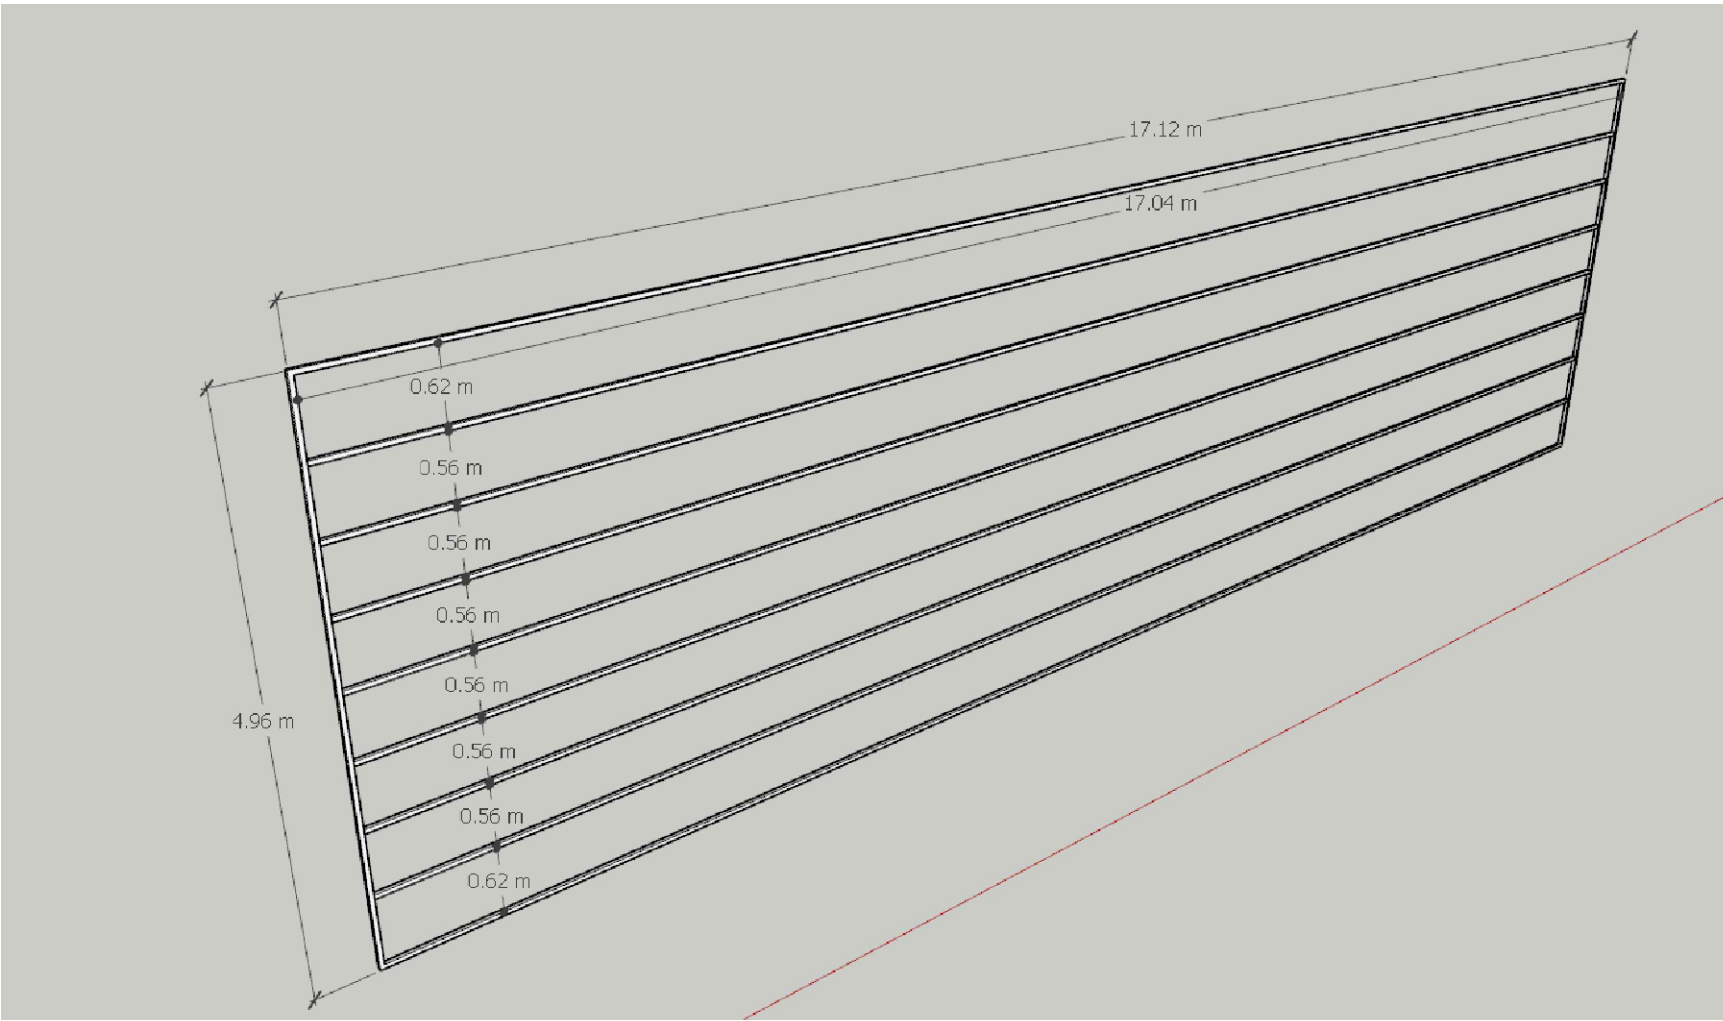

DETALLE ARMADO DE TUBOS HORIZONTALES ESTRUCTURA METÁLICA
SIN ESCALA