



CORTE A - A'
ESC.:1:65

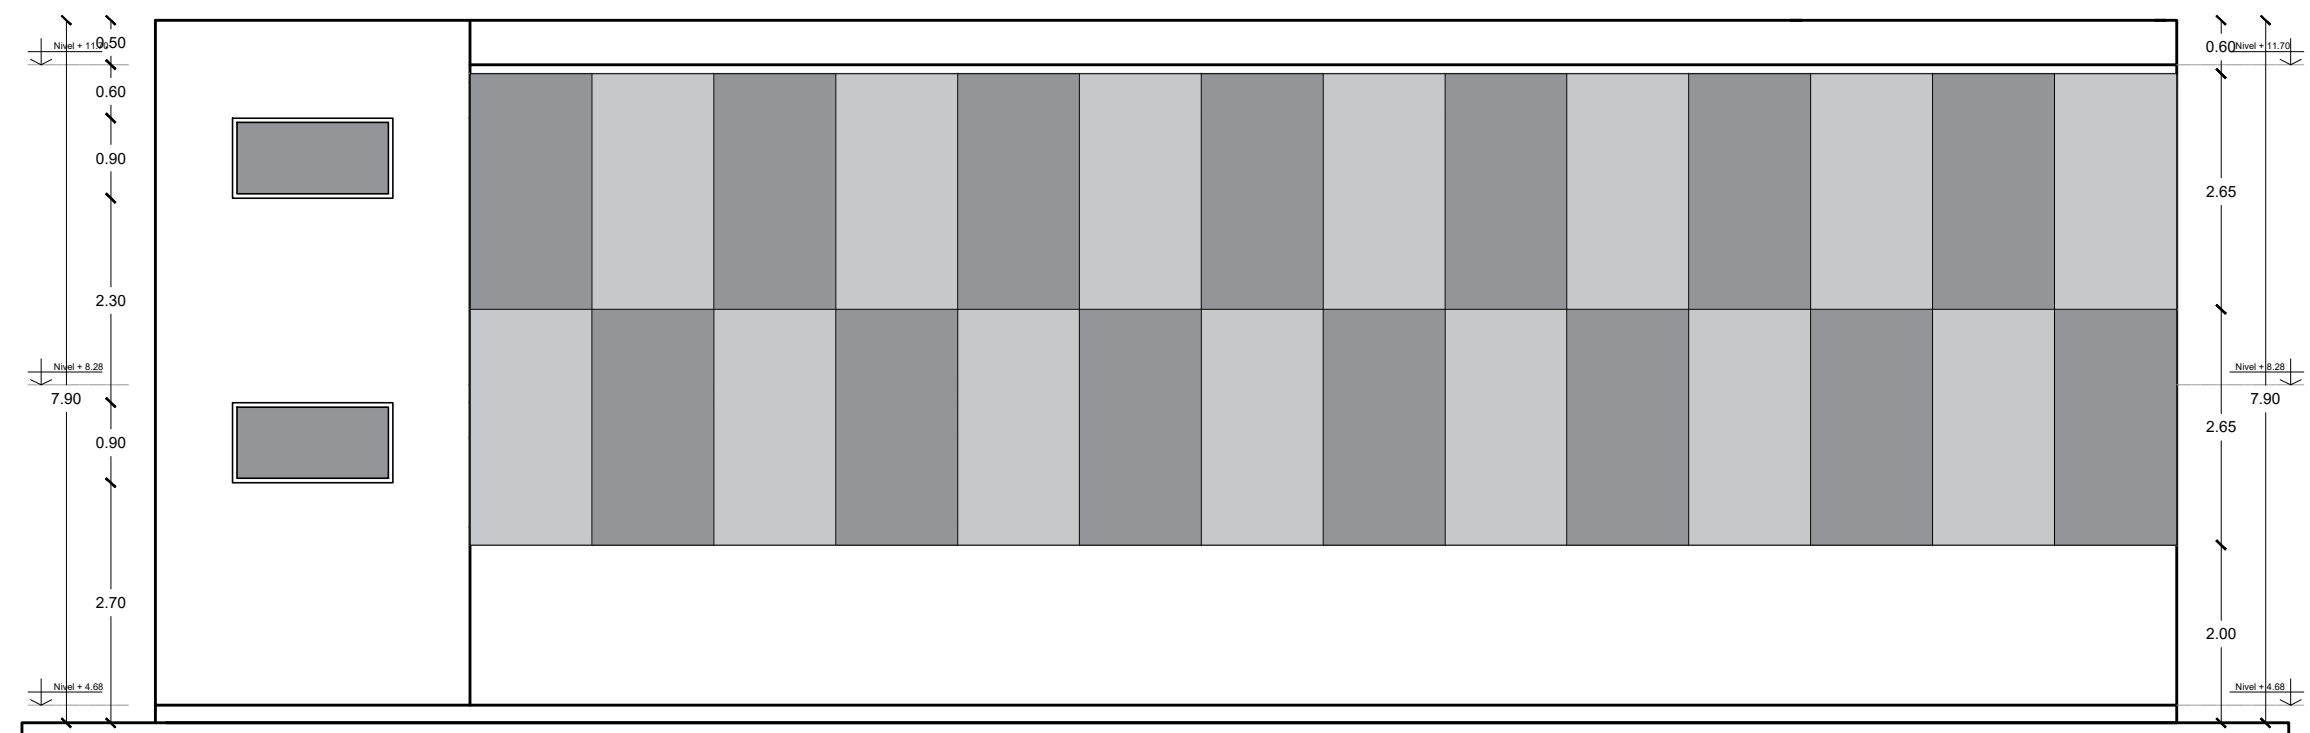

ELEVACION LATERAL DERECHA
ESC.:1:65

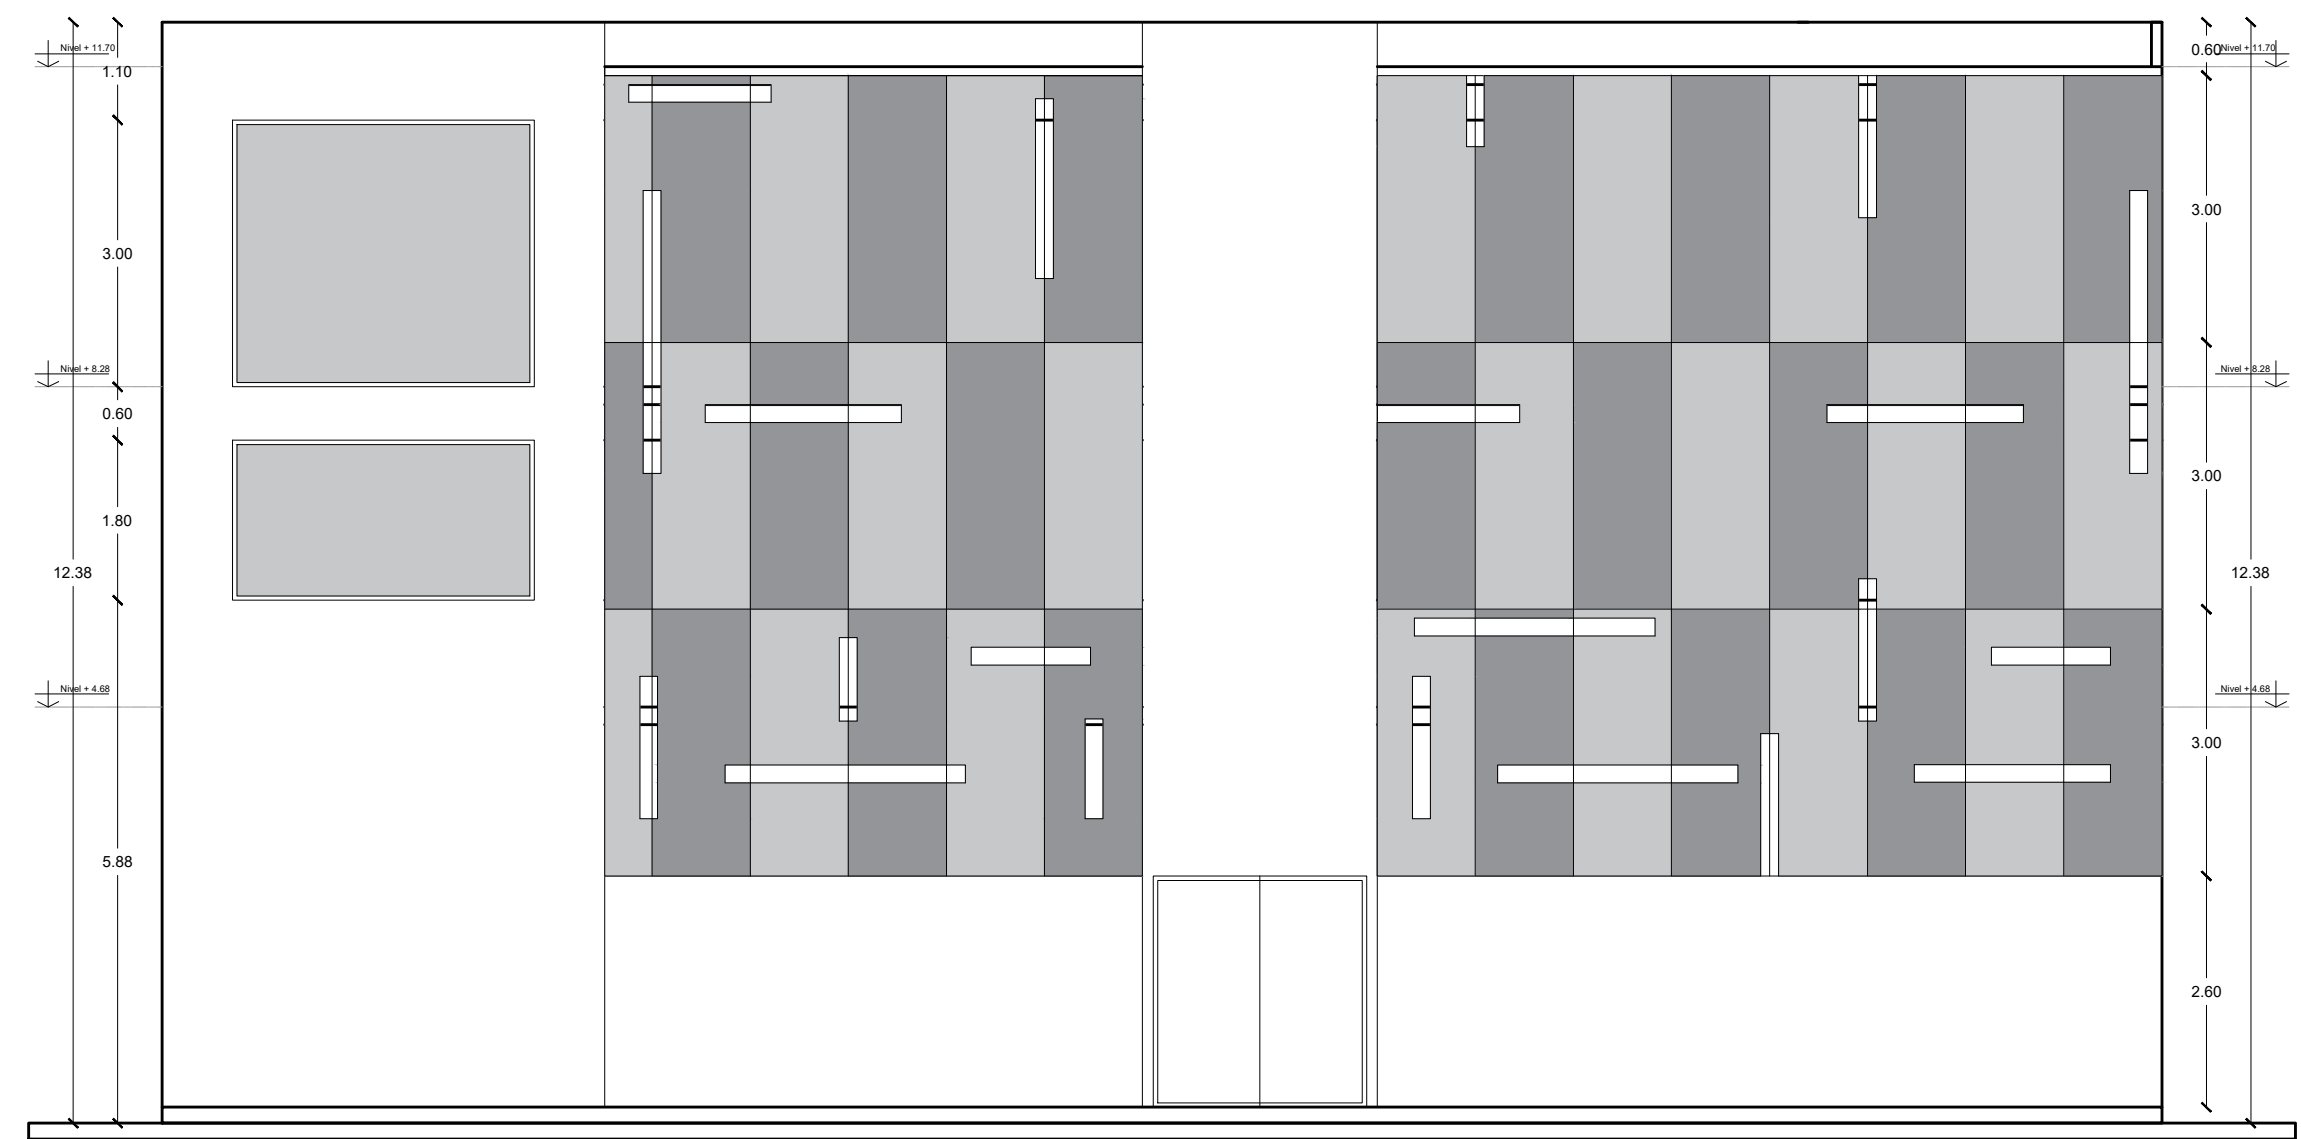

ELEVACION LATERAL IZQUIERDA
ESC.:1:65