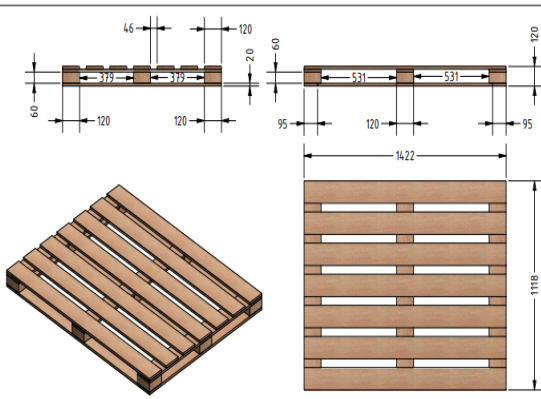
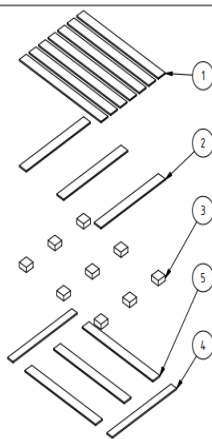



ESPECIFICACIONES TECNICAS

Entidad Solicitante	ENVIBOL		
Objeto de la Contratación:	"ENVIBOL - <u>ADQUISICION DE PIEZAS DE MADERA PARA EL ARMADO DE PALLETS DE 1118 X 1422 MM PARA EL EMPAQUE DE ENVASES</u>".		
Unidad Solicitante:	UNIDAD DE ALMACENES	Fecha :	19/02/2024

ASPECTOS ESPECÍFICOS DEL SERVICIO O BIEN

- 1. FORMALIZACION DEL PROCESO:** Se formalizará el Proceso de contratación mediante firma de contrato administrativo.
- 2. DATOS TECNICOS DEL BIEN O SERVICIO:**

Ítems.	PALLETS DE MADERA DE 1118 MM X 1422 MM DE MEDIDA	ESPECIFICACIONES TÉCNICAS	
1	 Las piezas se unen entre si con clavos espiralados de Ø3/4 mm <table border="1"><caption>LISTA DE PARTES</caption><thead><tr><th>ITEM</th><th>CTDAD</th><th>NOMBRE</th><th>MEDIDAS</th><th>MATERIAL</th></tr></thead><tbody><tr><td>1</td><td>7</td><td>TABLA #1</td><td>120x20x1422</td><td>TARARA</td></tr><tr><td>2</td><td>3</td><td>TABLA #2</td><td>120x20x1118</td><td>TARARA</td></tr><tr><td>3</td><td>9</td><td>TACOS</td><td>120x120x60</td><td>PINO</td></tr><tr><td>4</td><td>2</td><td>TABLA #3</td><td>95x20x1118</td><td>TARARA</td></tr><tr><td>5</td><td>3</td><td>TABLA #4</td><td>120x20x1232</td><td>TARARA</td></tr></tbody></table><table border="1"><tr><td colspan="2">PESO DEL PALLET</td><td rowspan="2">SOLICITADO</td><td rowspan="2"></td></tr><tr><td colspan="2">43 Kg (Aprox.)</td></tr></table>  IBNORCA Instituto Boliviano de Normalización y Certificación  envibol EMPRESA DE VINO BOLIVIA CÓDIGO PLN-S-PCBN Versión 2 Página 1 de 2 PLANO REFERENCIAL <table border="1"><thead><tr><th>NOMBRE</th><th>FIRMA</th><th>NOMBRE DE PLANO: PALLET RETORNABLE 1118 x 1422</th><th>FORMATO A4</th><th>ESCALA 1:20</th></tr></thead><tbody><tr><td>DIBUJADO</td><td></td><td>PROYECTO: PALLETS ENVIBOL</td><td rowspan="2"></td><td rowspan="2">DIMENSIONES: mm</td></tr><tr><td>REVISADO</td><td></td><td>Fecha de aprobación: 17.2.2021</td></tr><tr><td>APROBADO</td><td></td><td></td><td colspan="2"></td></tr></tbody></table>	ITEM	CTDAD	NOMBRE	MEDIDAS	MATERIAL	1	7	TABLA #1	120x20x1422	TARARA	2	3	TABLA #2	120x20x1118	TARARA	3	9	TACOS	120x120x60	PINO	4	2	TABLA #3	95x20x1118	TARARA	5	3	TABLA #4	120x20x1232	TARARA	PESO DEL PALLET		SOLICITADO		43 Kg (Aprox.)		NOMBRE	FIRMA	NOMBRE DE PLANO: PALLET RETORNABLE 1118 x 1422	FORMATO A4	ESCALA 1:20	DIBUJADO		PROYECTO: PALLETS ENVIBOL		DIMENSIONES: mm	REVISADO		Fecha de aprobación: 17.2.2021	APROBADO					Capacidad de resistencia 2 ton, madera tipo tarara los ítems 1,2,4 y 5. madera tipo pino ítems 3. Pallets de 1118 mm x 1422 mm que consta de 24 piezas. 1.-TABLA: 120x20x1422 mm Cant. 7 2.- TABLA: 120x20x1118 mm Cant. 3 3.- TACO: 120x120x60 mm Cant. 9 4.- TABLA: 95x20x1118 mm Cant. 2 5.- TABLA: 120x20x1232 mm Cant. 3
ITEM	CTDAD	NOMBRE	MEDIDAS	MATERIAL	
1	7	TABLA #1	120x20x1422	TARARA	
2	3	TABLA #2	120x20x1118	TARARA	
3	9	TACOS	120x120x60	PINO	
4	2	TABLA #3	95x20x1118	TARARA	
5	3	TABLA #4	120x20x1232	TARARA	
PESO DEL PALLET		SOLICITADO	
43 Kg (Aprox.)	
NOMBRE	FIRMA	NOMBRE DE PLANO: PALLET RETORNABLE 1118 x 1422	FORMATO A4	ESCALA 1:20	
DIBUJADO		PROYECTO: PALLETS ENVIBOL		DIMENSIONES: mm	
REVISADO		Fecha de aprobación: 17.2.2021	
APROBADO	

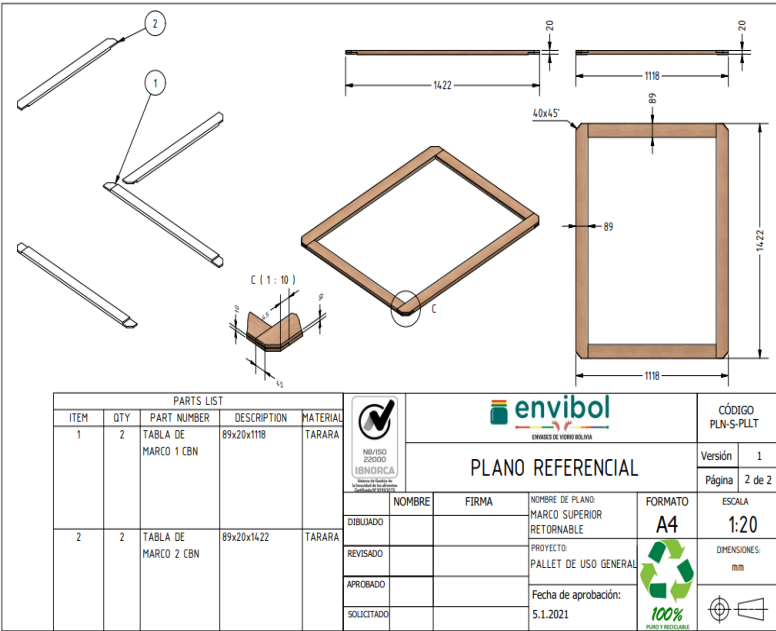Ítems.		MARCOS DE MADERA DE 1118 MM X 1422 MM DE MEDIDA	ESPECIFICACIONES TÉCNICAS
2			Marcos para ajustar la parte superior del pallets de 1118 mm x 1422 mm que consta de 4 piezas de madera tarara y las medidas de largo, ancho y alto de cada pieza, el detalle del montaje en las cuatro esquinas y las medidas de cada pieza. 1.-TABLA: 89x20x1118 mm Cant. 2 2.- TABLA: 89x20x1422 mm Cant. 2
Ítems.		REQUISITOS COMPLEMETARIOS	
3		1.- De manera obligatoria debe presentar el registro único de la Autoridad de Boques y Tierras ABT. A nombre del proponente. 2.- Cumplir con la normativa Ley de la ABT en temas de compra, transporte y almacenaje de los productos requeridos. 3.- Al momento de la presentación de la propuesta debe garantizar y contar con al menos 300 pallets y marcos de 1118 mm x 1422 mm.	

3. PLAZO DE ENTREGA: El plazo máximo de entrega del Bien y/o Servicios solicitados según especificaciones técnicas del presente documento, deberá ser hasta el 31 de diciembre del 2024 a partir del día siguiente hábil posterior a la firma de contrato.
Entregas parciales permitidas a requerimiento de ENVIBOL.

4. MULTAS: Aplica el 1% por día de incumplimiento por cada día de retraso la suma de los mismos no podrá exceder el (20%) veinte por ciento del total.

5. LUGAR DE ENTREGA O PRESTACION DE SERVICIO: Puesto en el municipio de Zudáñez del departamento de Chuquisaca, calle final Destacamento 111, Predios ENVIBOL (Ex estación ENFE), actual planta ENVIBOL

6. PRECIO REFERENCIAL: El precio referencial total del presente proceso de contratación asciende hasta **Bs. 875.000,00 (OCHOCIENTOS SETENTA Y CINCO MIL 00/100 BOLIVIANOS).**

N°	DESCRIPCION	CANTIDAD (Unidad)	PRECIO UNITARIO (Bs.)	TOTAL EN Bs.
1	pallets y Marcos	2500	350	875.000,00

7. FORMA DE PAGO: Vía SIGEP, previo informe de conformidad y presentación de factura con N° de NIT 301302021 ENVIBOL. Entregas parciales permitidas.

8. ANTICIPO: NO APLICA

9. FORMA DE ADJUDICACION POR EL TOTAL

10. GARANTIAS ADMINISTRATIVAS NO APLICA

11. FISCALIZACION Y RECEPCION DEL BIEN La fiscalización y recepción bien estará a cargo de un profesional Designado por la entidad que estará a cargo del seguimiento, control y cumplimiento del contrato, debiendo este emitir el informe de conformidad del bien para que la entidad proceda a efectuar el pago correspondiente

12. GARANTÍAS: El proponente adjudicado deberá constituir la garantía del cumplimiento de contrato a través de retención del 7 % (siete por ciento) por cada pago parcial realizado.

13. CLAUSULAS ADICIONALES: NO APLICA