


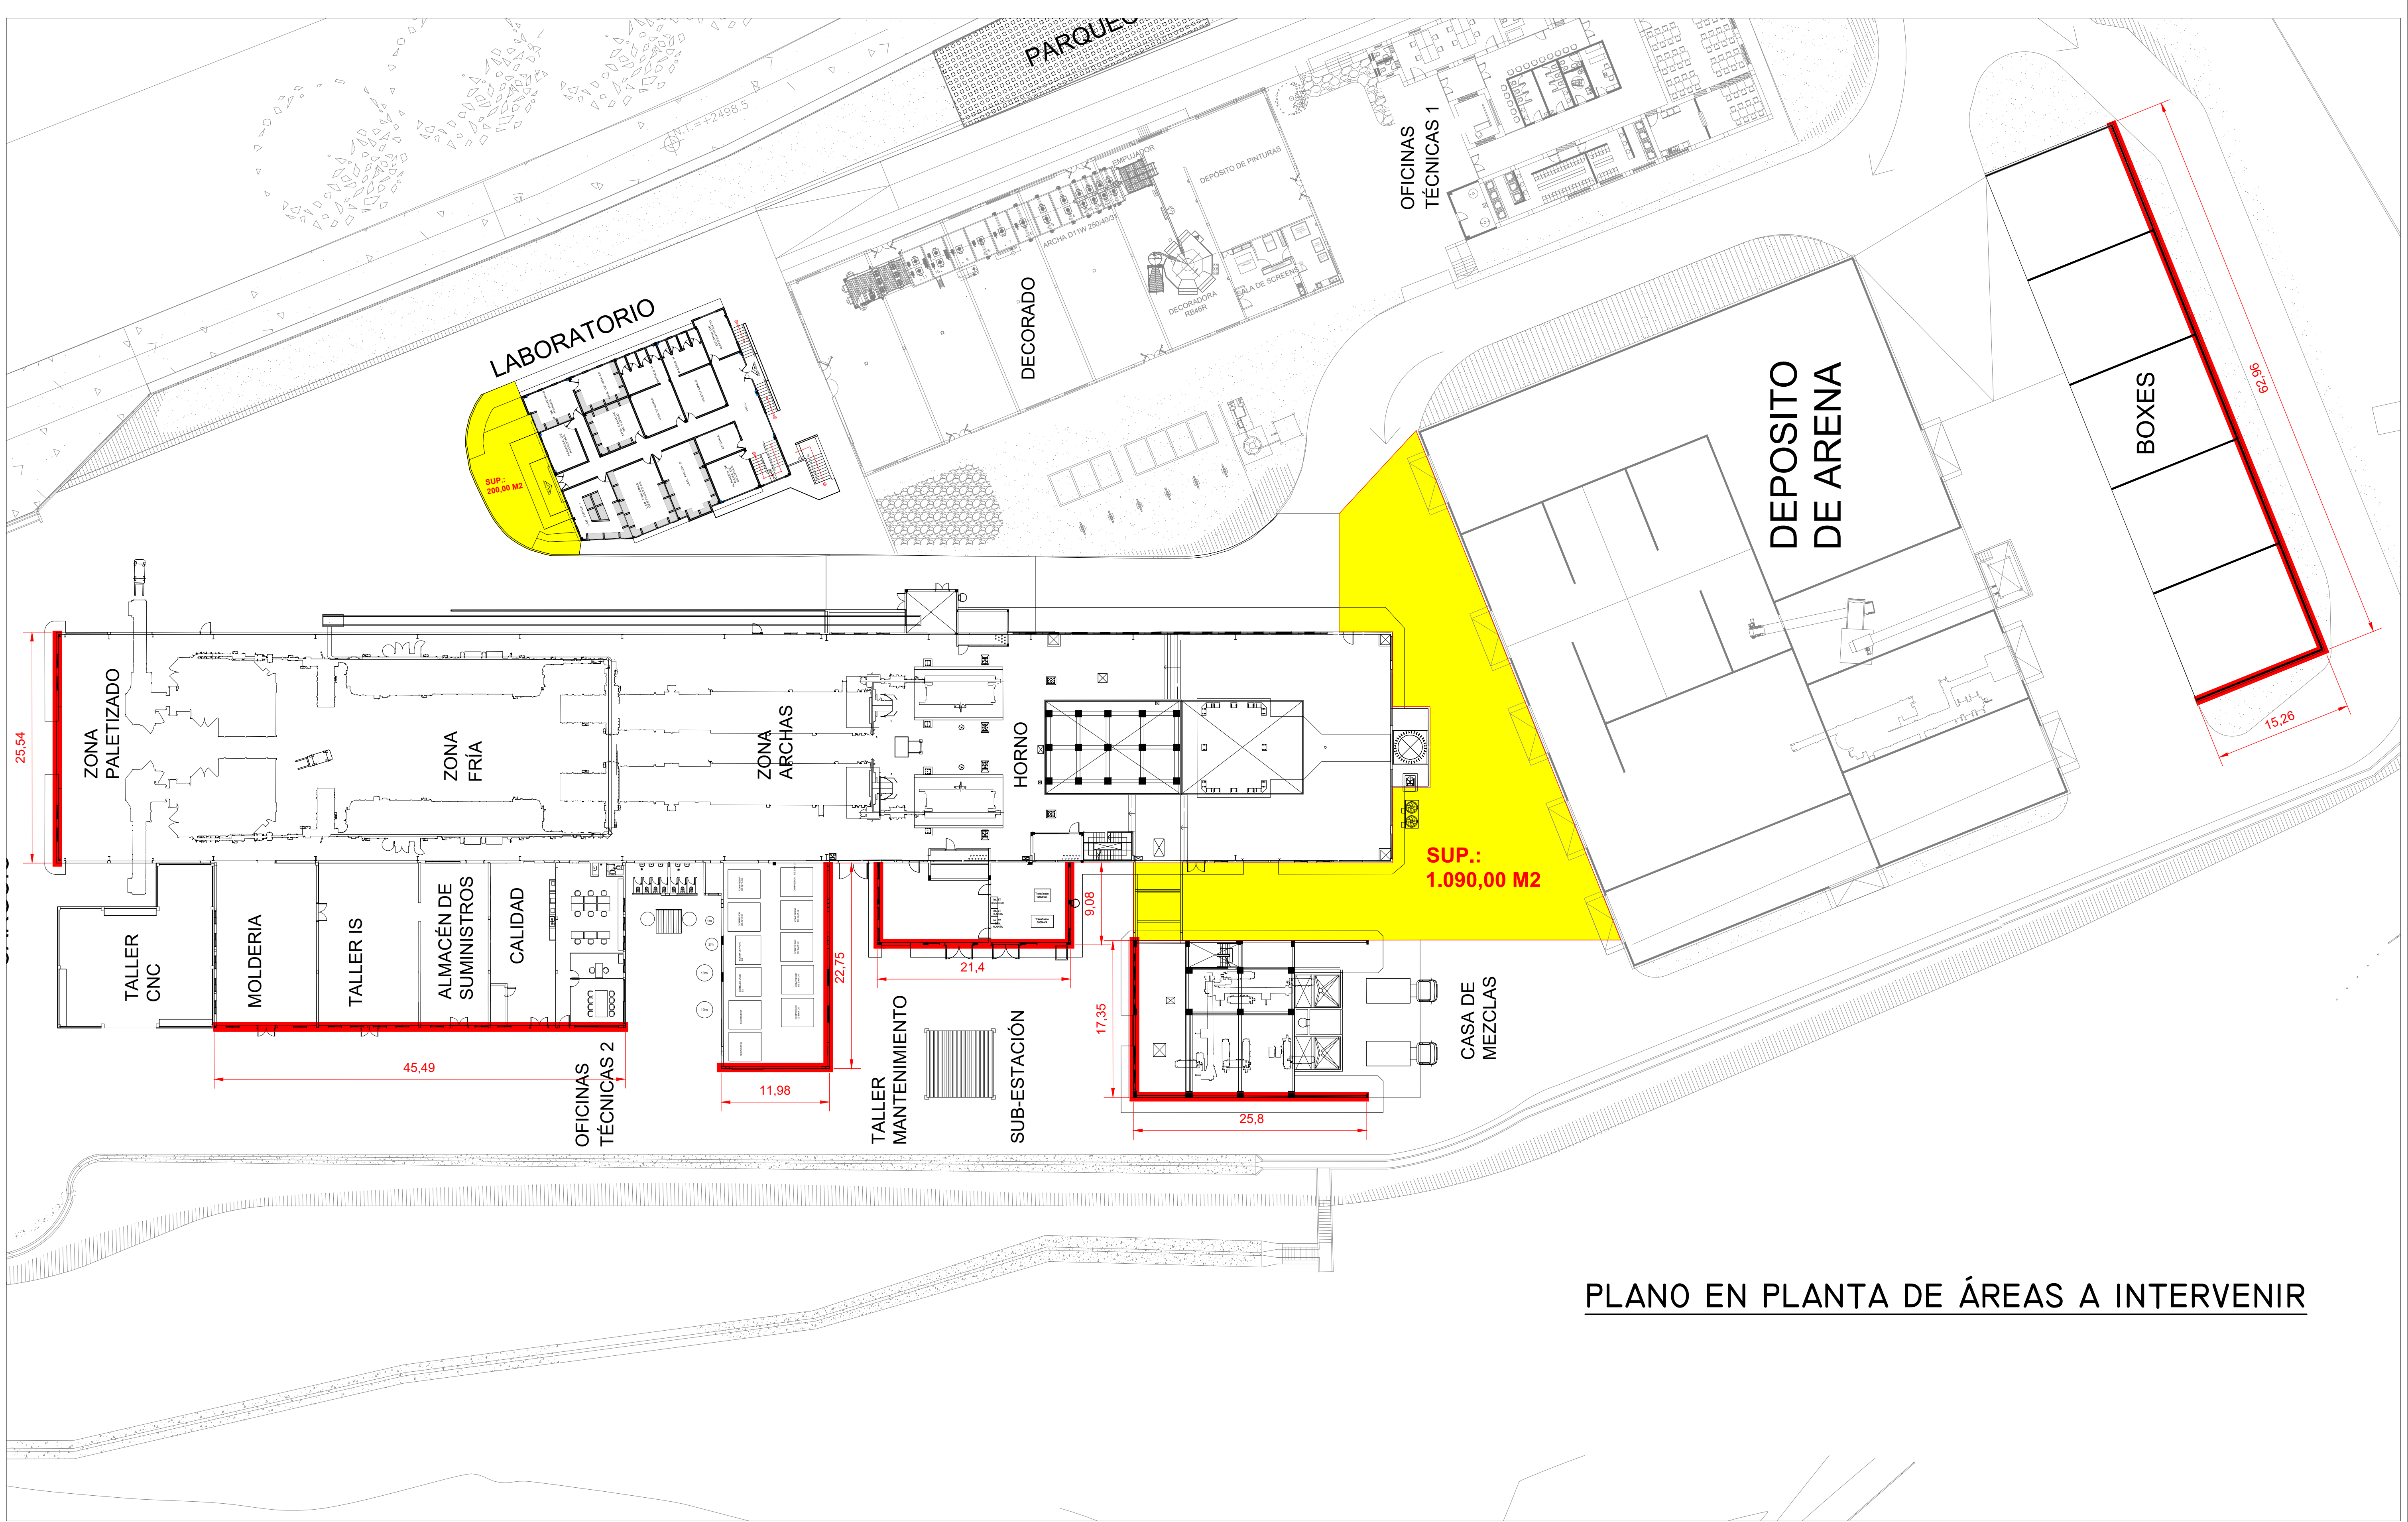

PLANO EN PLANTA DE ÁREAS A INTERVENIR