

## ESPECIFICACIONES TÉCNICAS

### DATOS GENERALES DEL SERVICIO O BIEN A ADQUIRIR

Entidad Solicitante:	ENVIBOL		
Objeto de la Contratación:	<b>"ADQUISICIÓN DE PIEZAS DE MADERA PARA ARMADO DE PALLETS Y MARCOS" PARA LA FÁBRICA DE LA EMPRESA PÚBLICA PRODUCTIVA ENVASES DE VIDRIO DE BOLIVIA – ENVIBOL" GESTIÓN 2023</b>		
Unidad Solicitante:	UNIDAD DE PRODUCCION	Fecha:	29/11/2022

### ASPECTOS ESPECÍFICOS DEL SERVICIO O BIEN

PALLETS DE 1422X1118 MM				
ITEM	CANTIDAD	NOMBRE	MEDIDAS	MATERIAL
1	7	TABLA #1	120X20X1422 MM	TARARA
2	3	TABLA #2	120X20X1118 MM	TARARA
3	9	TACOS	120X120X60 MM	PINO
4	2	TABLA #3	95X20X1118 MM	TARARA
5	3	TABLA #4	120X20X1232MM	TARARA
6	2	MARCO #1	89X20X1118 MM	TARARA
7	2	MARCO #2	89X20X1422 MM	TARARA

PALLETS DE 1000X1200 MM				
ITEM	CANTIDAD	NOMBRE	MEDIDAS	MATERIAL
1	3	TABLA #1	75X17X1000 MM	TARARA
2	10	TABLA #2	75X17X1200 MM	TARARA
3	3	TABLA #3	75X17X850 MM	TARARA
4	9	TACOS	75X75X120 MM	PINO
5	2	MARCO #1	75X20X1000 MM	TARARA
6	2	MARCO #2	75X20X1200 MM	TARARA

### 1. DATOS TÉCNICOS DEL BIEN:

Nº	DESCRIPCIÓN	UNIDAD DE MEDIDA	CANTIDAD	PRECIO UNITARIO (Bs.)	PRECIO TOTAL (Bs.)
1	PALLEST 100X120 CM	JUEGO	3.000	240	720.000
2	PALLEST 142,2X111,8 CM	JUEGO	2.000	335	670.000
	<b>TOTAL</b>				<b>1.390.000</b>

**2. FORMALIZACION DEL PROCESO:**

Se formalizará mediante Contrato.

**3. PLAZO DE ENTREGA**

El plazo de entrega es hasta fecha 10 de diciembre del 2023 o hasta la entrega total de los bienes.

Las entregas parciales se realizarán a requerimiento de ENVIBOL.

**4. MULTAS:**

Aplica el 1% por día de incumplimiento por cada día de retraso y la suma de los mismos no podrá exceder el (20%) veinte por ciento del total.

**5. LUGAR DE ENTREGA DE LOS BIENES:**

Puesto en el municipio de Zudáñez del departamento de Chuquisaca, calle final Destacamento 111, Predios ENVIBOL (Ex estación ENFE), actual planta ENVIBOL.

**6. PRECIO REFERENCIAL:**

1. PALLETS 100X120 CM PARA 3000 UNIDADES - Bs. 720.000,00 (SETECIENTOS VEINTE MIL 00/100 BOLIVIANOS).

2. PALLETS 142,2X111,8 CM PARA 2000 UNIDADES - Bs. 670.000,00 (SEISCIENTOS SETENTA MIL 00/100 BOLIVIANOS).

**7. FORMA DE ENTREGA:**

La entrega de los juegos para armado de pallets de madera incluye el transporte hasta planta de ENVIBOL en Zudáñez, Chuquisaca – Bolivia.

Vía SIGEP.

**8. FORMA DE PAGO:**






Los pagos se realizaran contra entrega del bien, a requerimiento del proveedor, previo informe de conformidad, factura y Acta de Recepción.

**9. ANTICIPO:**

No aplica.

**10. GARANTIAS:**


No aplica

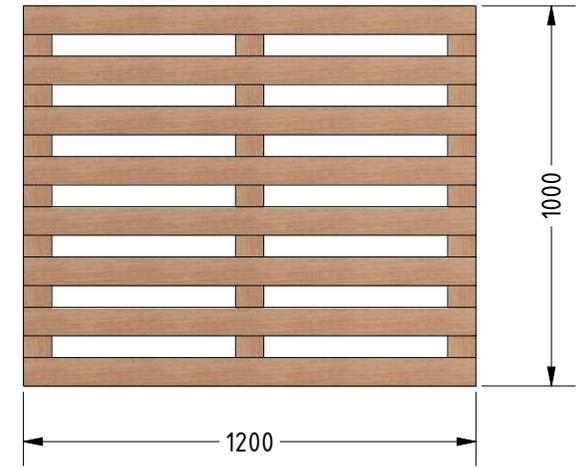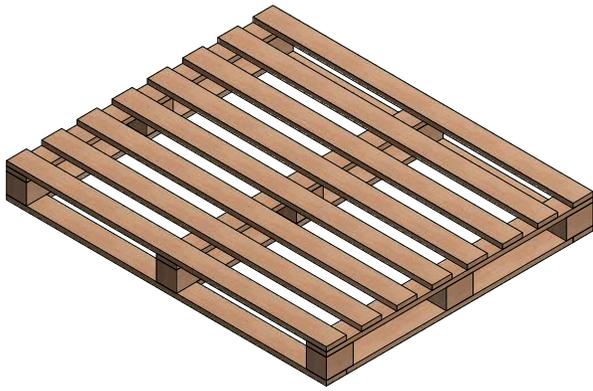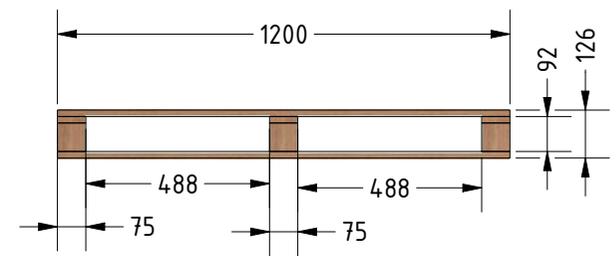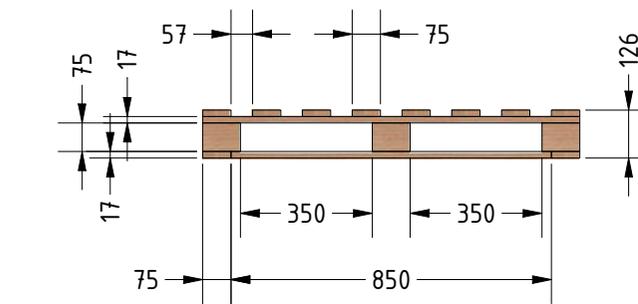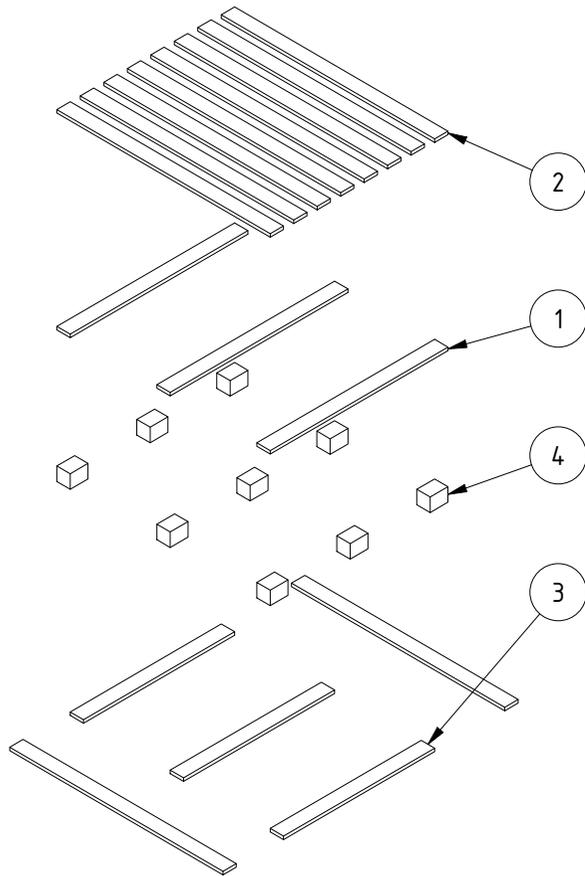


Las tablas se unen a los tacos y entre si con clavos espiralados. Son 6 clavos por cada tabla.




LISTA DE PARTES				
ITEM	CTDAD	NOMBRE	MEDIDAS	MATERIAL
1	3	TABLA 1	75X17X1000	TARARA
2	10	TABLA 2	75X17X1200	TARARA
3	3	TABLA 3	75X17X850	TARARA
4	9	TACO	75X75X120	PINO
PESO DEL PALLET				
23 Kg (Aprox.)				

			<b>CÓDIGO</b> PLN-S-PLLT	
	<b>PLANO DE PIEZA</b>		Versión 3	Página 1 de 2
DIBUJADO C. MÉNDEZ	FIRMA	NOMBRE DE PLANO: DIMENSIONES PALLET	FORMATO <b>A4</b>	ESCALA <b>1:20</b>
REVISADO	APROBADO	PROYECTO: PALLET DE USO GENERAL 2º		DIMENSIONES: mm
SOLICITADO	Fecha de aprobación: 17.2.2021			

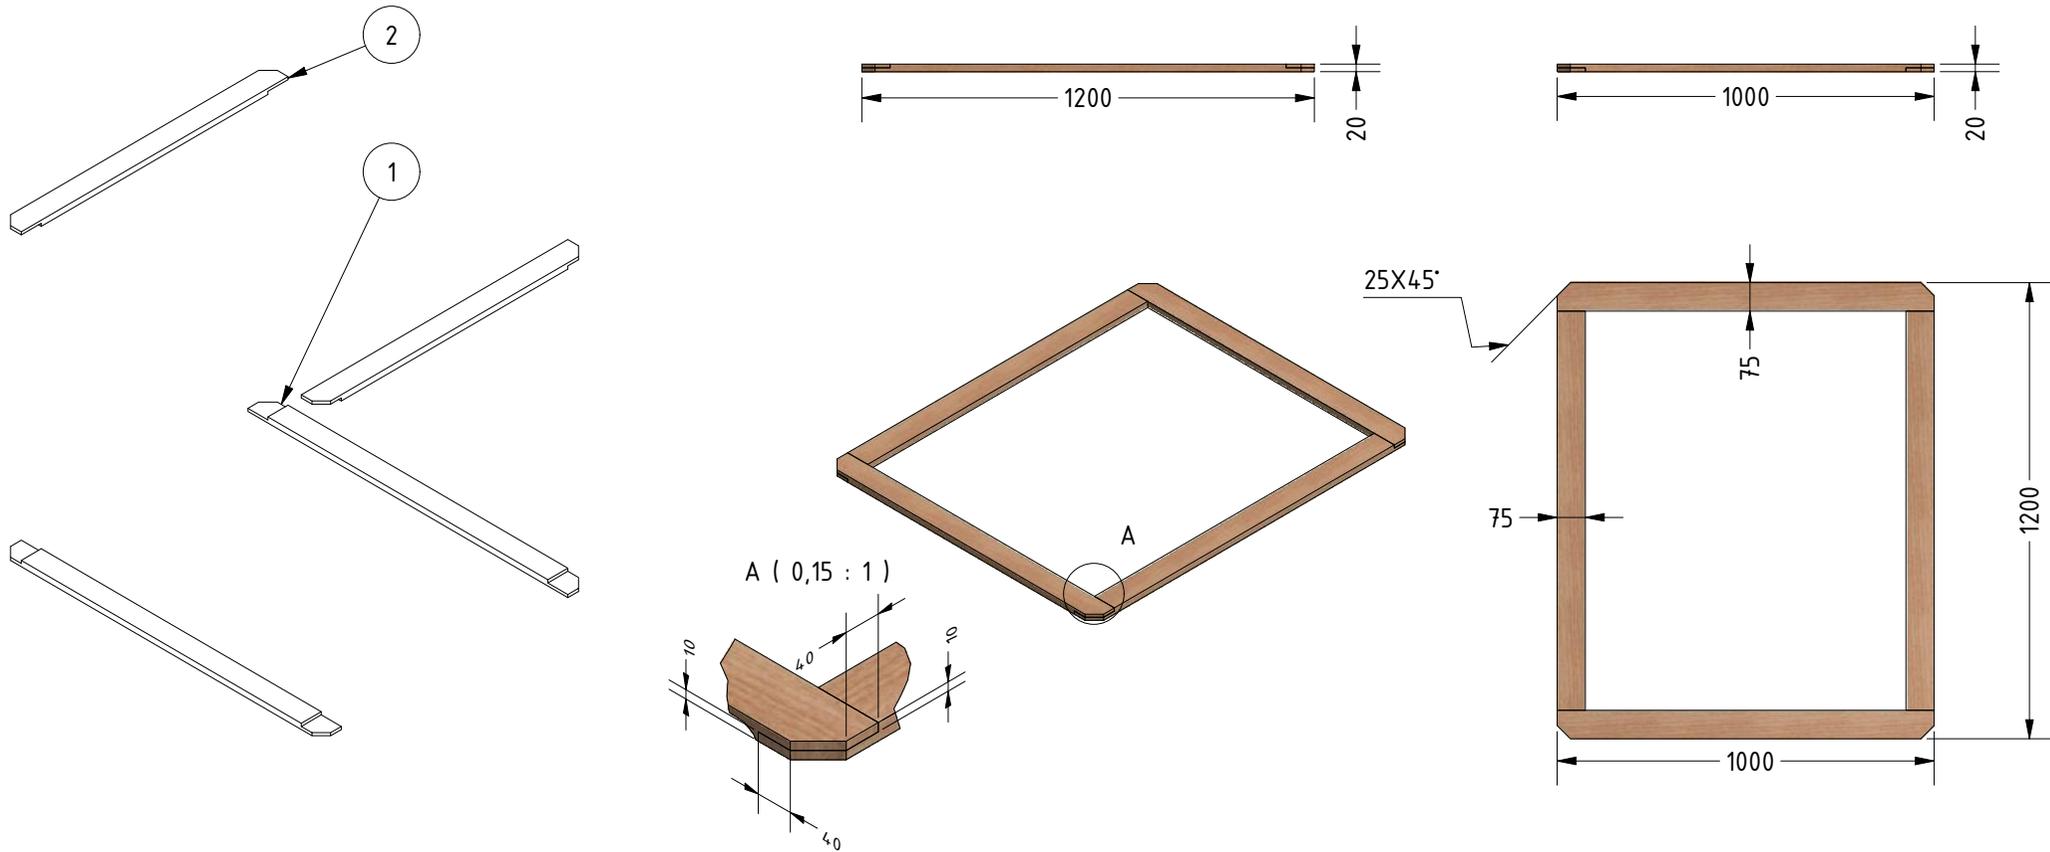


PARTS LIST				
ITEM	QTY	PART NUMBER	DESCRIPTION	MATERIAL
1	2	TABLA DE MARCO 1	75X20X1000 ±2 no aplica al límite máx.	
2	2	TABLA DE MARCO 2	75X20X1200 ±2 no aplica al límite máx.	

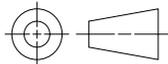			<b>CÓDIGO</b> PLN-S-PLLT		
	<h1>PLANO DE PIEZA</h1>		Versión 1 Página 2 de 2		
DIBUJADO	NOMBRE	FIRMA	NOMBRE DE PLANO:	FORMATO	ESCALA
REVISADO	C. MÉNDEZ		MARCO SUPERIOR	<b>A4</b>	<b>1:20</b>
APROBADO			PROYECTO:		DIMENSIONES:
SOLICITADO			PALLET DE USO GENERAL		mm
			Fecha de aprobación:		
			5.1.2021		

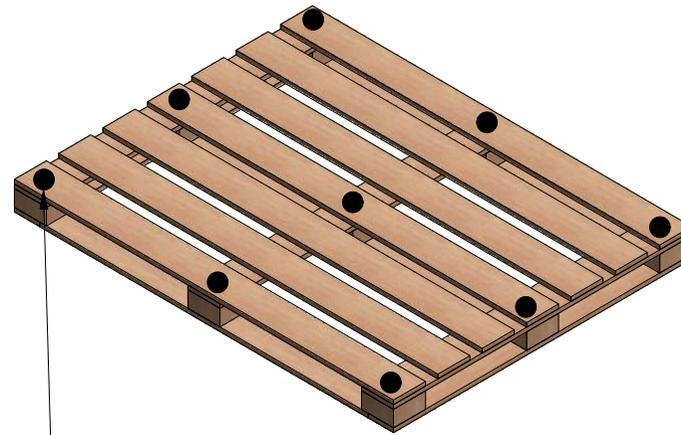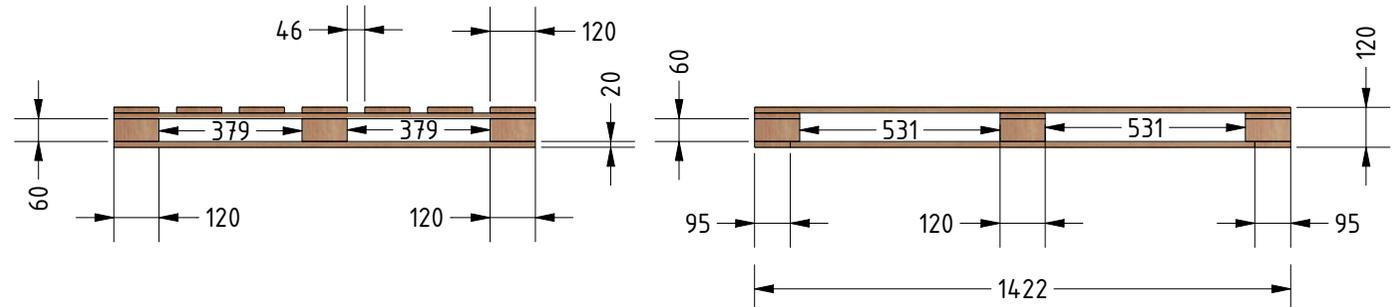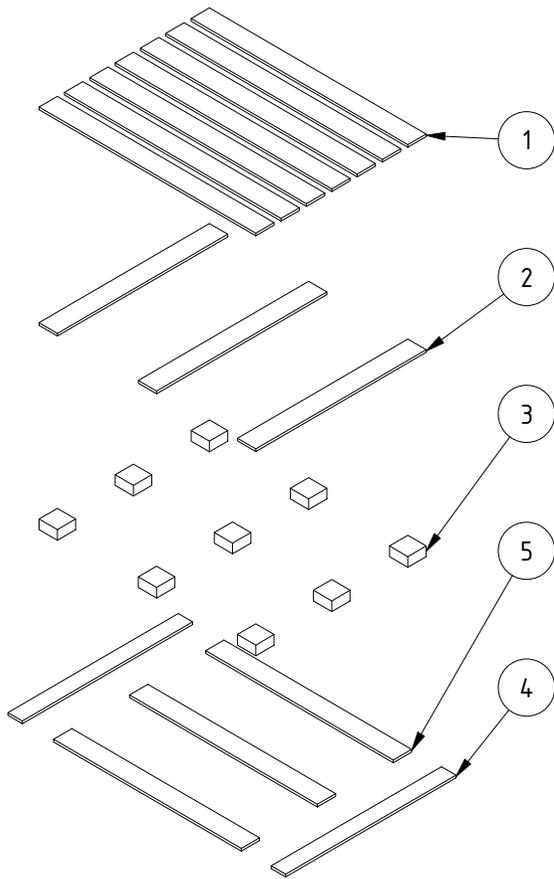

Puntos reforzados con tornillos de 5 pulgadas

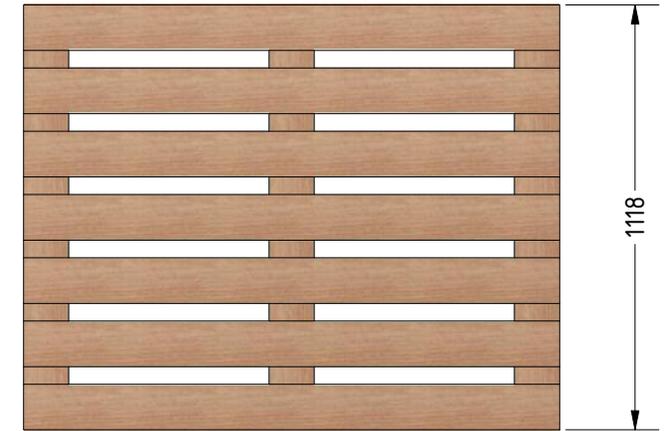

Las piezas se unen entre si con clavos espiralados de Ø3,4 mm

LISTA DE PARTES				
ITEM	CTDAD	NOMBRE	MEDIDAS	MATERIAL
1	7	TABLA #1	120x20x1422	TARARA
2	3	TABLA #2	120x20x1118	TARARA
3	9	TACOS	120x120x60	PINO
4	2	TABLA #3	95x20x1118	TARARA
5	3	TABLA #4	120x20x1232	TARARA
PESO DEL PALLET				
43 Kg (Aprox.)				




CÓDIGO  
PLN-S-PCBN

## PLANO REFERENCIAL

Versión	2
Página	1 de 2

DIBUJADO	NOMBRE	FIRMA	NOMBRE DE PLANO: PALLET RETORNABLE 1118 x 1422	FORMATO <b>A4</b>	ESCALA <b>1:20</b>
REVISADO			PROYECTO: PALLETS ENVIBOL		DIMENSIONES: mm
APROBADO			Fecha de aprobación: 17.2.2021		
SOLICITADO					

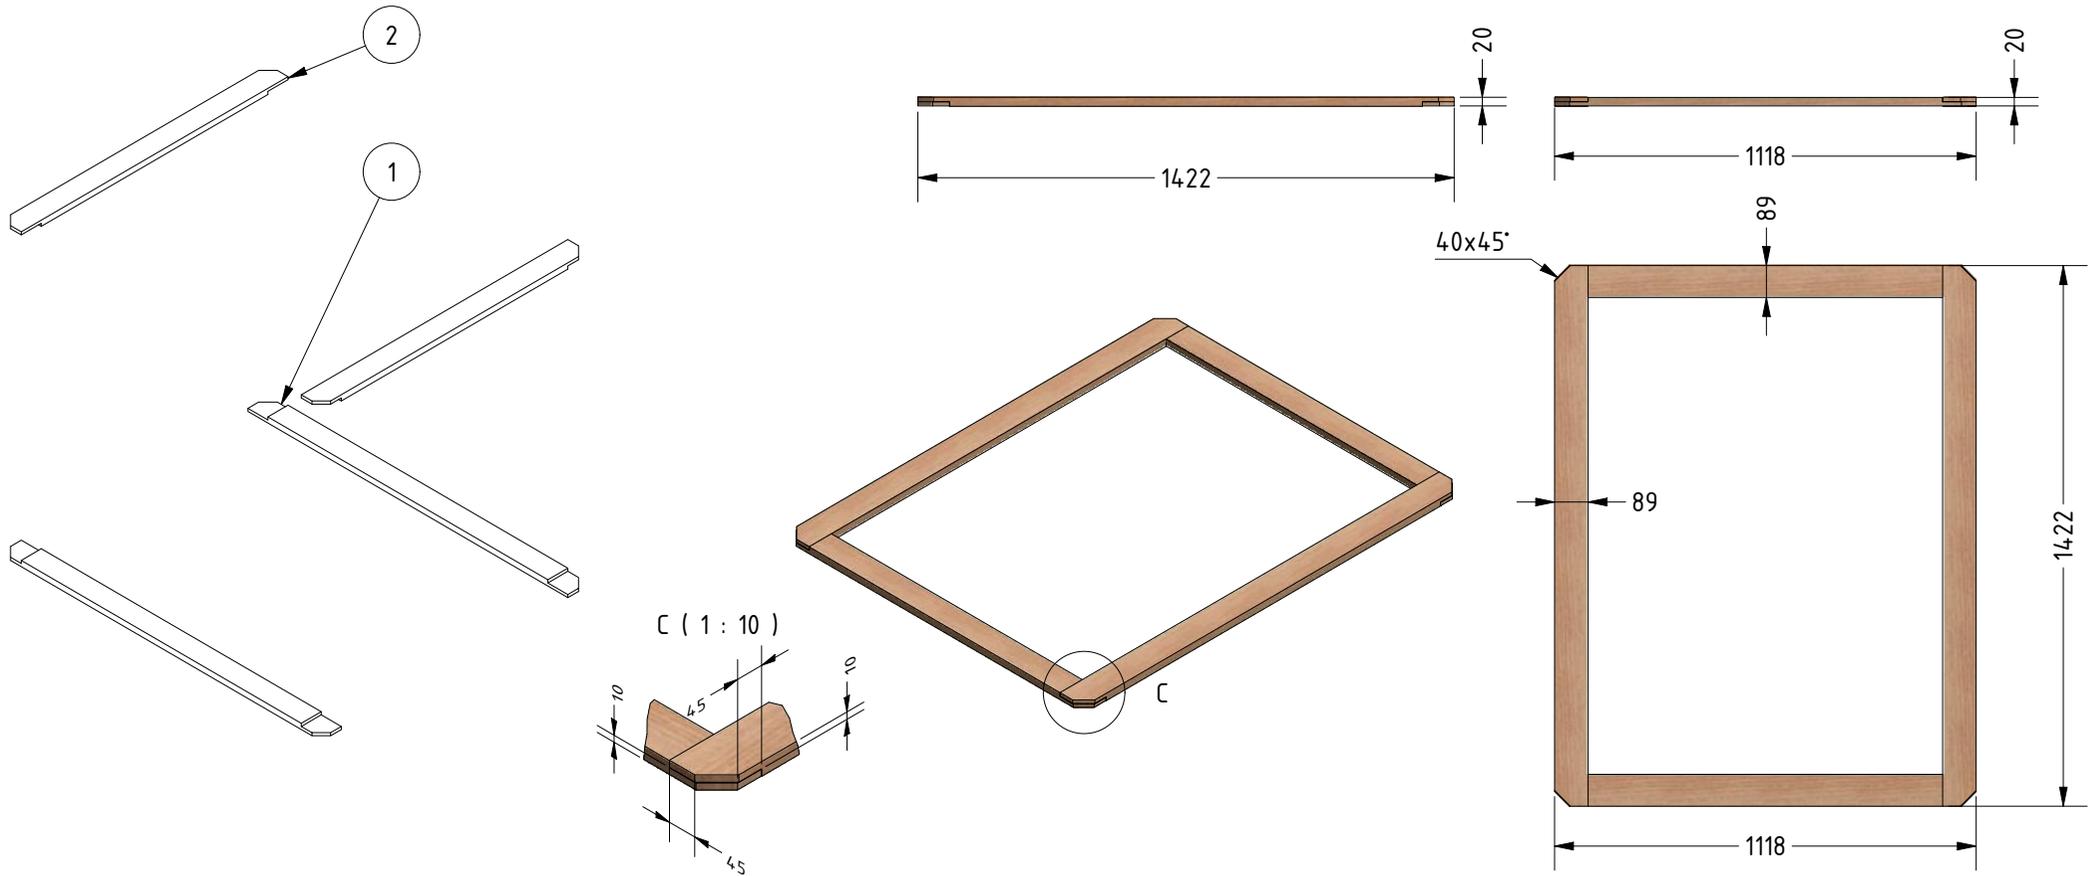

PARTS LIST				
ITEM	QTY	PART NUMBER	DESCRIPTION	MATERIAL
1	2	TABLA DE MARCO 1 CBN	89x20x1118	TARARA
2	2	TABLA DE MARCO 2 CBN	89x20x1422	TARARA



CÓDIGO  
PLN-S-PLLT

## PLANO REFERENCIAL

Versión	1
Página	2 de 2

	NOMBRE	FIRMA	NOMBRE DE PLANO:	FORMATO	ESCALA
DIBUJADO			MARCO SUPERIOR RETORNABLE	A4	1:20
REVISADO			PROYECTO: PALLET DE USO GENERAL		DIMENSIONES: mm
APROBADO			Fecha de aprobación: 5.1.2021		
SOLICITADO					